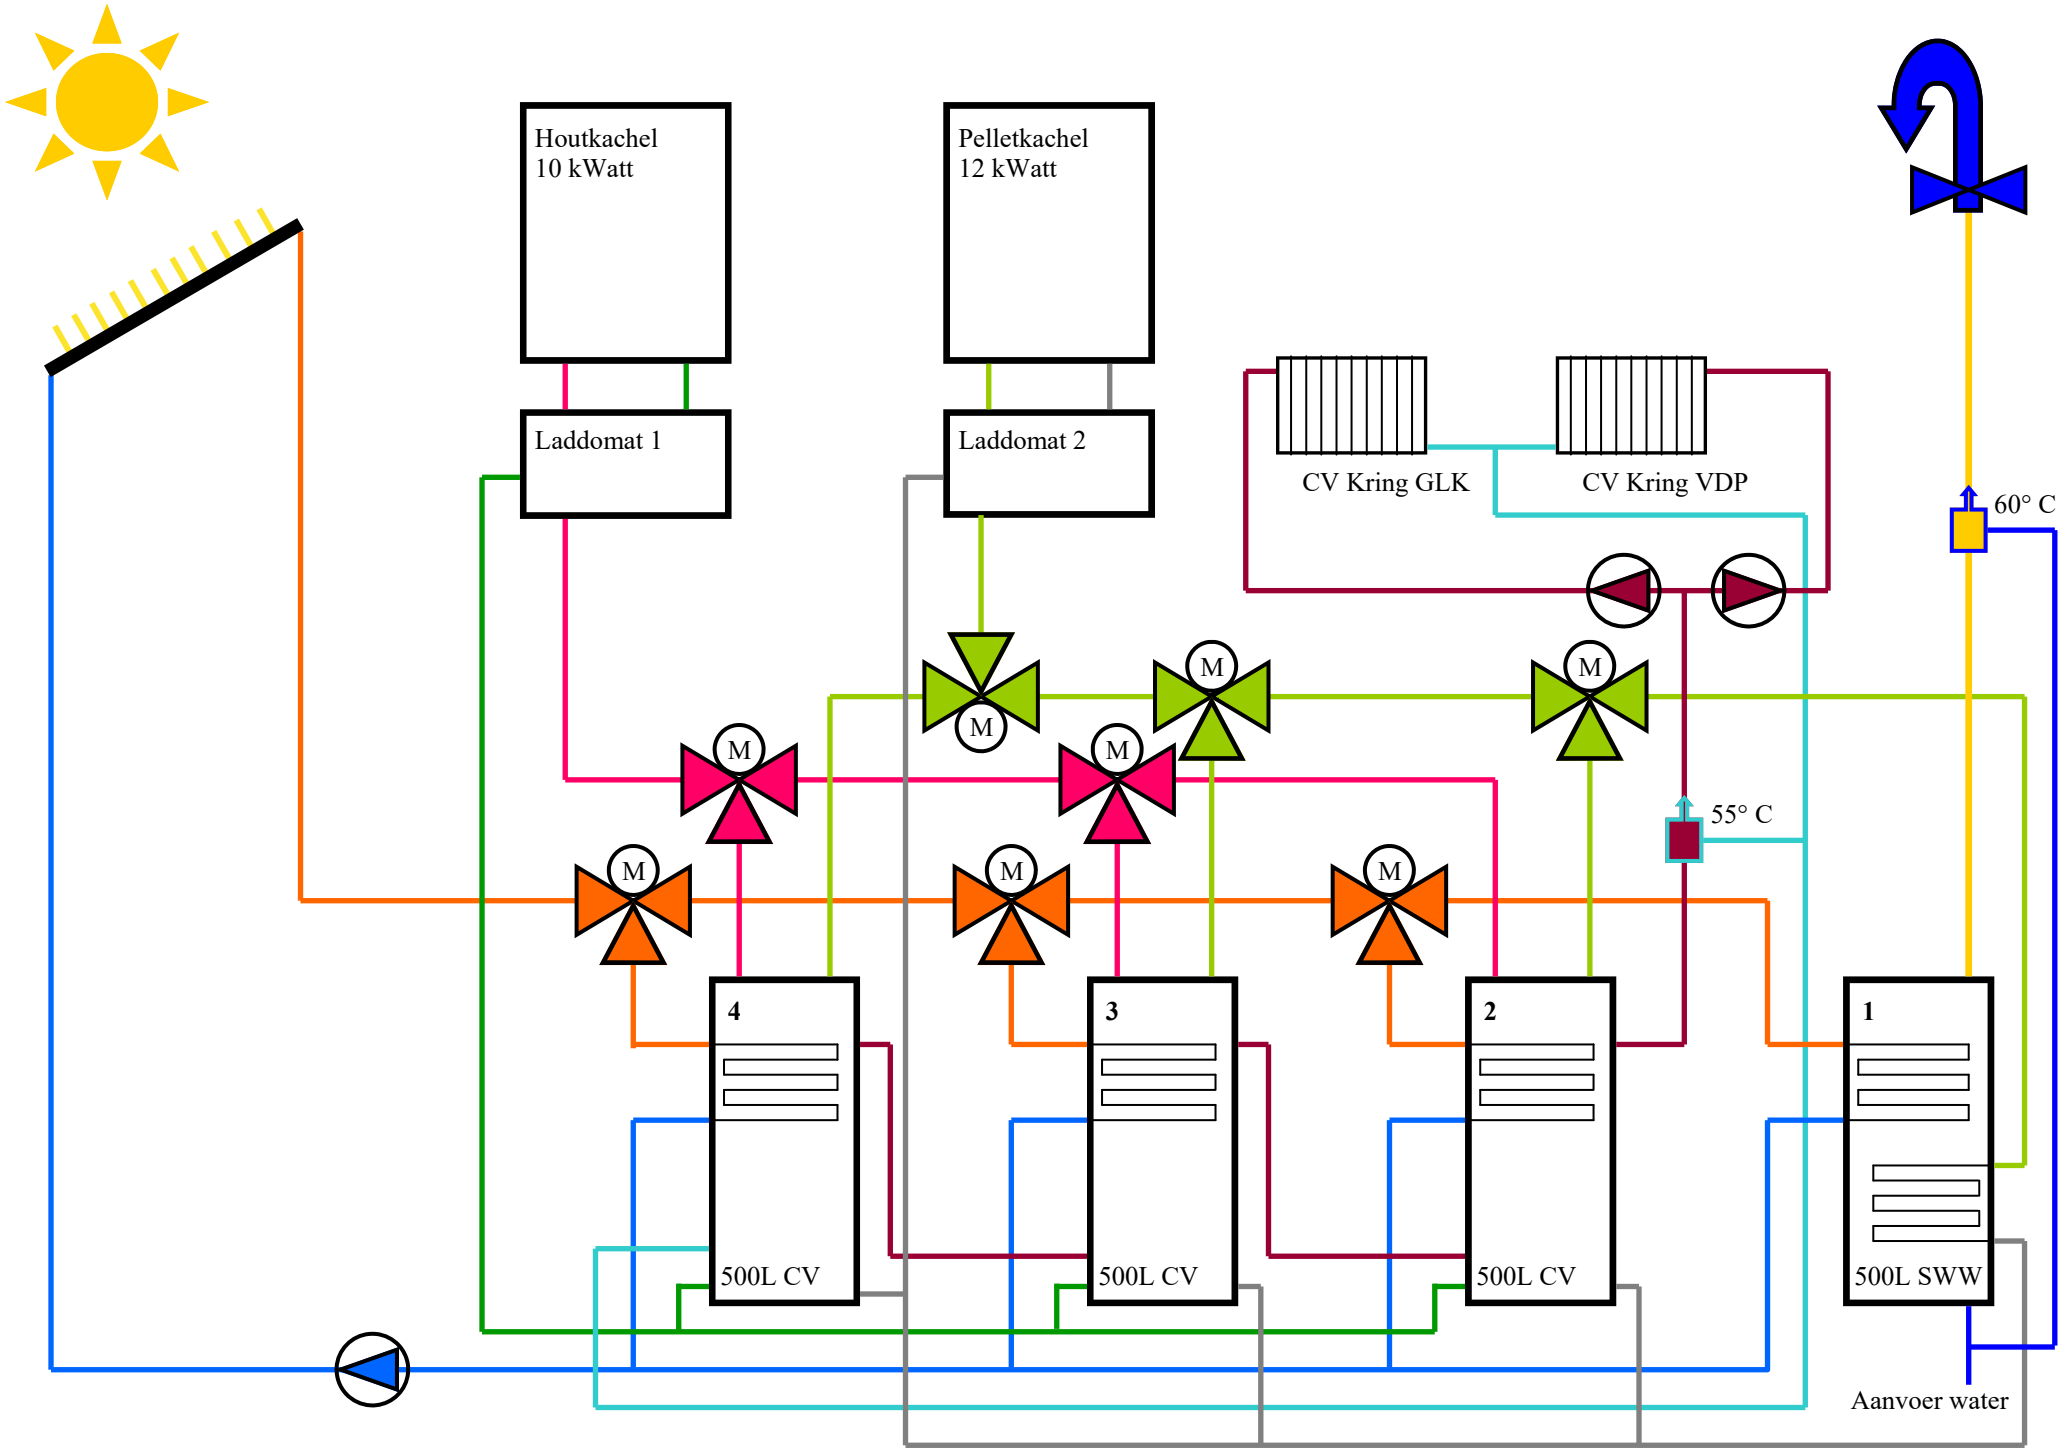

Houtkachel
10 kWatt
Pelletkachel
12 kWatt
Laddomat 1
Laddomat 2
CV Kring GLK
CV Kring VDP
60° C
55° C
M
4
3
2
1
500L CV
500L CV
500L CV
500L SWW
Aanvoer water