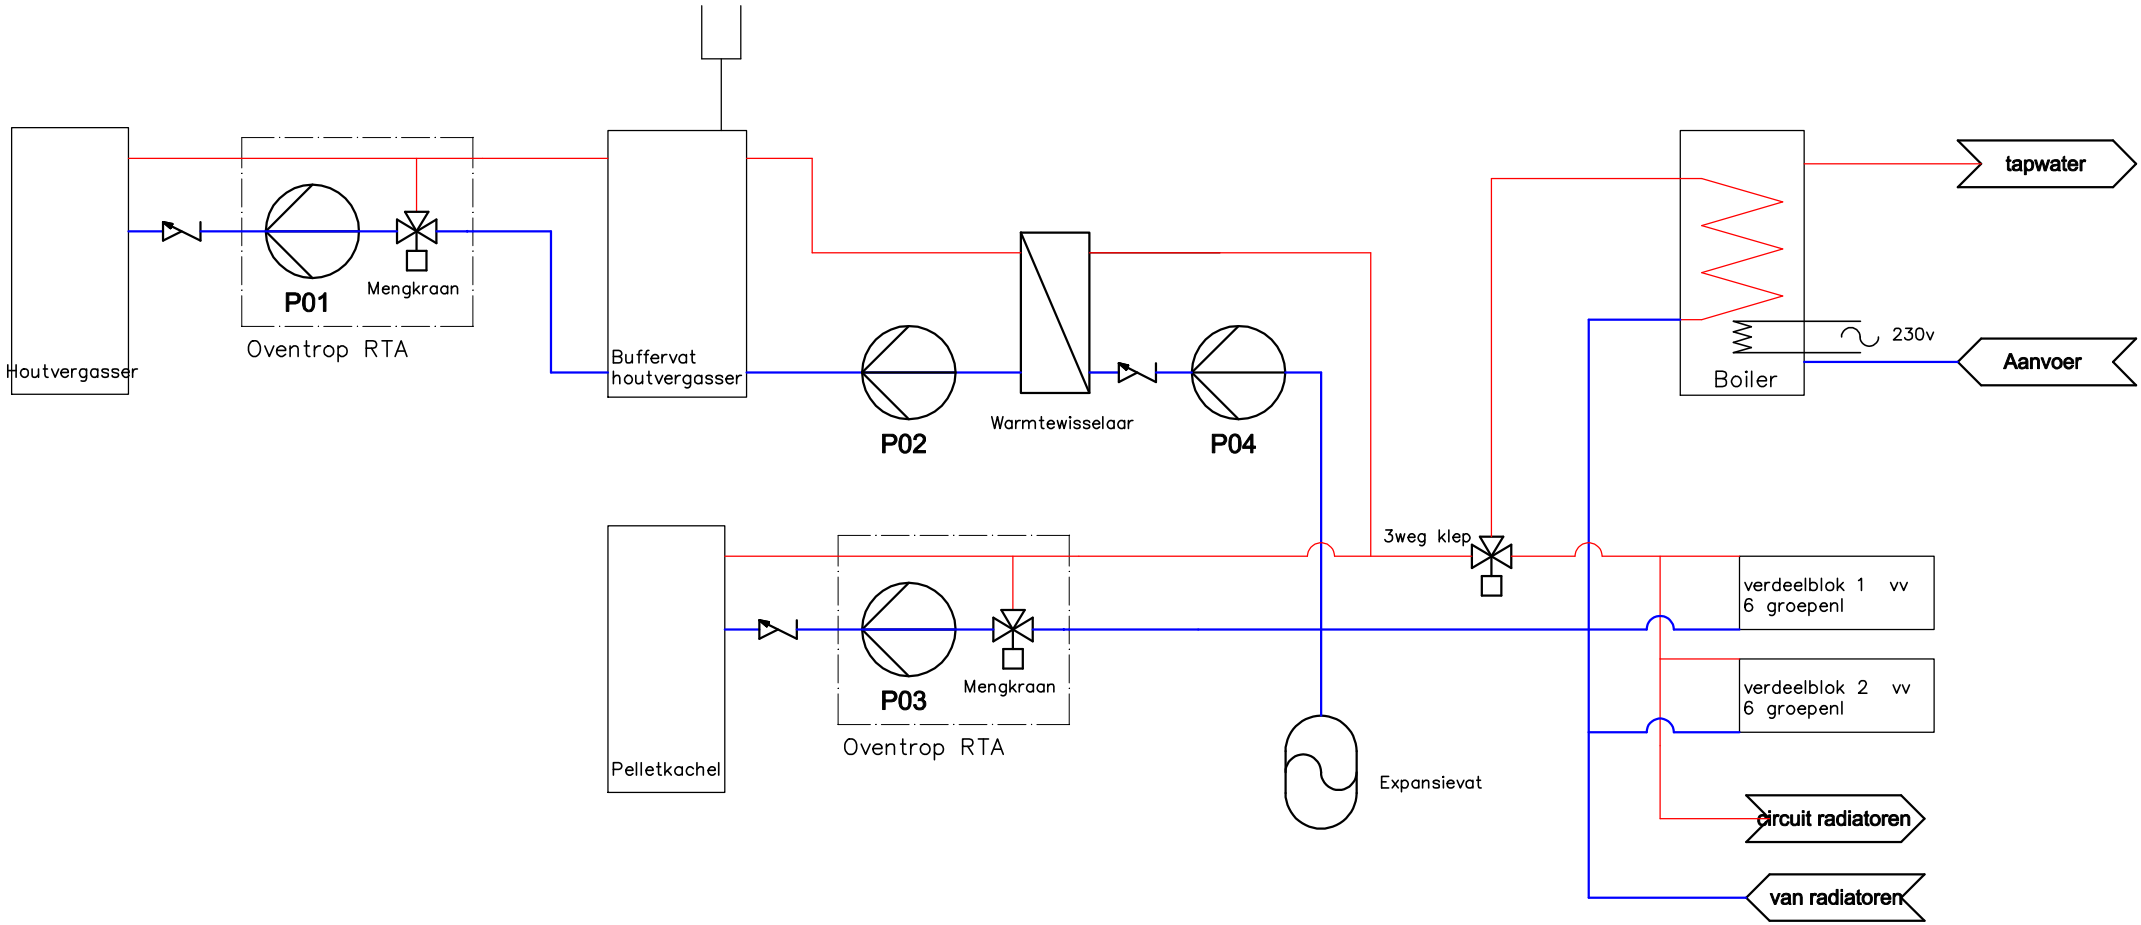

Houtvergasser
P01
Mengkraan
Oventrop RTA
Buffervat
houtvergasser
P02
Warmtewisselaar
P04
Boiler
tapwater
230v
Aanvoer
3weg klep
Pelletkachel
P03
Mengkraan
Oventrop RTA
Expansievat
verdeelblok 1 vv
6 groepenl
verdeelblok 2 vv
6 groepenl
circuit radiatoren
van radiatoren